


MIEJSCOWY PLAN ZAGOSPODAROWANIA PRZESTRZENNEGO NA OBSZARACH POŁOŻONYCH W OBRĘBACH GEODEZYJNYCH: CHORZEW, DĄBROWA, GLINA MAŁA, KIEŁCZYGLÓW KIEŁCZYGLÓW OKUPNIKI, PIERZINY, OBRÓW, OSINA DUŻA I MAŁA, SKOCZYŁASY, STUDZIENICA, W G M I N I E K I E Ł C Z Y G Ł Ó W

ZAŁĄCZNIK NR 1 DO UCHWAŁY NR RADY GMINY KIEŁCZYGLÓW z dnia 2025 r.

ARKUSZ NR 13 STUDZIENICA

SKALA 1: 1000

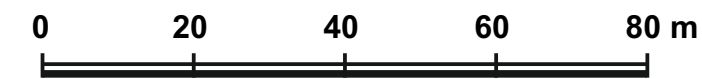

OPRACOWANIE NA MAPIE ZASADNICZEJ W POSTACI WEKTOROWEJ NA PODSTAWIE LICENCJI GN.6621.878.2025_1009_P z dnia 07 marca 2025 r. WYDANEJ PRZEZ STAROSTWO POWIATOWE W PAJĘCZNIE


USTALENIA PLANU

- GRANICA OBSZARU OBJĘTEGO PLANEM MIEJSCOWYM
- LINIA ROZGRANICZAJĄCA TERENY O RÓŻNYM PRZEZNACZENIU LUB RÓŻNYCH ZASADACH ZAGOSPODAROWANIA
- RZM** TEREN ZABUDOWY ZAGRODOWEJ
- PEF** TEREN ELEKTROWNI SŁONECZNEJ
- NIEPRZEKRACZALNA LINIA ZABUDOWY
- GRANICA STREFY OCHRONNEJ LINII ELEKTROENERGETYCZNEJ SN 15kV

OZNACZENIA INFORMACYJNE

- 6 m LINIA WYMIAROWA
- OŚ LINII ELEKTROENERGETYCZNEJ SN 15kV

WYRYS ZE STUDIUM UWARUNKOWAŃ I KIERUNKÓW ZAGOSPODAROWANIA PRZESTRZENNEGO GMINY KIEŁCZYGLÓW

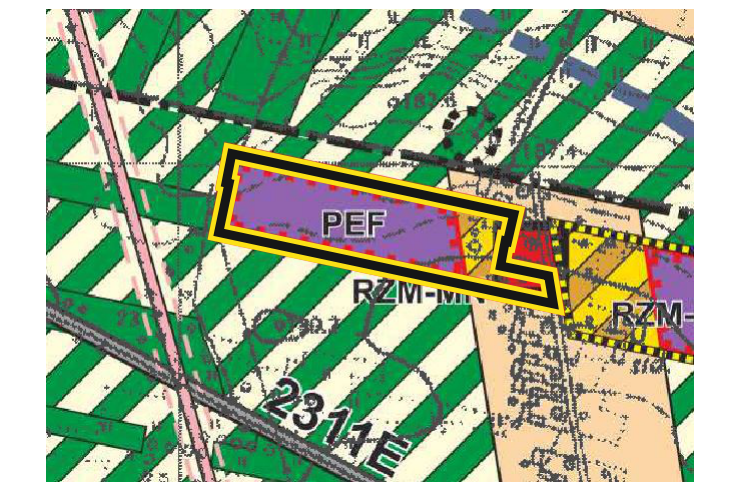

- GRANICA OBSZARU OBJĘTEGO PLANEM
- GRANICA OBSZARÓW OBJĘTYCH ZMIANĄ
- STANOWISKO ARCHEOLOGICZNE
- IZOLINIA OSIADAŃ (m)
- GRANICA OBSZARU ROZMIESZCZENIA URZĄDZEŃ WYTWARZAJĄCYCH ENERGIĘ Z ODNAWIALNYCH ŹRÓDEŁ ENERGII O MOCY ZAINSTALOWANEJ WIĘKSZEJ NIŻ 500kW

- PEF** TEREN ELEKTROWNI SŁONECZNEJ
- RZM-MN** TEREN ZABUDOWY ZAGRODOWEJ LUB MIESZKANIOWEJ JEDNORODZINNEJ
- GRANICA OBRĘBÓW GEODEZYJNYCH
- 1902E** DROGI POWIATOWE
- OBIEKTY ARCHITEKTONICZNE UJĘTE W GMINNEJ EWIDENCJI ZABYTKÓW
- LINIA ELEKTROENERGETYCZNA 110 kV WRAZ ZE STREFĄ OCHRONNĄ

POLITYKA FUNKCJONALNO-PRZESTRZENNA

- | Oznaczenie obszaru | Funkcja podstawowa | Funkcja towarzysząca lub uzupełniająca |
|--------------------|--|--|
| | 1.Tereny zabudowy zagrodowej
2.Tereny zabudowy mieszkaniowej jednorodzinnej | 1.Tereny zabudowy usługowej |
| | 1.Tereny leśne | |
| | 1.Tereny przeznaczone do zalesienia | |
| | 1.Tereny rolne | |

OBSZAR WSKAZANY NA NINIEJSZYM ARKUSZU ZNAJDUJE SIĘ W CAŁOŚCI W GRANICACH TERENU GÓRNICZEGO POLE SZCZERCÓW

