


MIEJSCOWY PLAN ZAGOSPODAROWANIA PRZESTRZENNEGO NA OBSZARACH POŁOŻONYCH W OBRĘBACH GEODEZYJNYCH: CHORZEW, DĄBROWA, GLINA MAŁA, KIEŁCZYGLÓW KIEŁCZYGLÓW OKUPNIKI, PIERZINY, OBRÓW, OSINA DUŻA I MAŁA, SKOCZYŁASY, STUDZIENICA, W GMINIE KIEŁCZYGLÓW

ZAŁĄCZNIK NR 1 DO UCHWAŁY NR RADY GMINY KIEŁCZYGLÓW z dnia 2025 r.

ARKUSZ NR 17 CHORZEW

SKALA 1: 1000

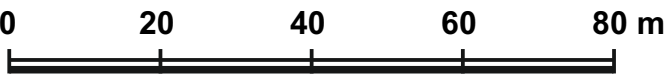


OPRACOWANIE NA MAPIE ZASADNICZEJ W POSTACI WEKTOROWEJ NA PODSTAWIE LICENCJI GN.6621.878.2025_1009_P z dnia 07 marca 2025 r. WYDANEJ PRZEZ STAROSTWO POWIATOWE W PAJĘCZNIE

USTALENIA PLANU

- GRANICA OBSZARU OBJĘTEGO PLANEM MIEJSCOWYM
- LINIA ROZGRANICZAJĄCA TERENY O RÓŻNYM PRZEZNACZENIU LUB RÓŻNYCH ZASADACH ZAGOSPODAROWANIA
- UR TEREN USŁUG KULTU RELIGIJNEGO
- U TEREN USŁUG
- NIEPRZEKRACZALNA LINIA ZABUDOWY
- GRANICA STREFY OCHRONNEJ LINII ELEKTROENERGETYCZNEJ SN 15kV

OZNACZENIA INFORMACYJNE

- 6 m LINIA WYMIAROWA
- OŚ LINII ELEKTROENERGETYCZNEJ SN 15kV

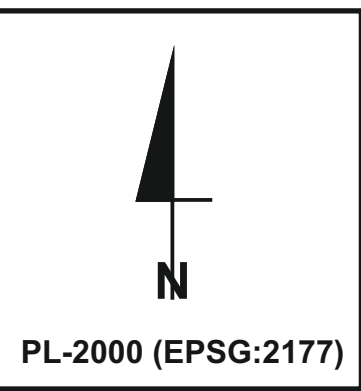

OBSZAR WSKAZANY NA NINIEJSZYM ARKUSZU ZNAJDUJE SIĘ W CAŁOŚCI W GRANICACH TERENU GÓRNICZEGO POLE SZCZERCÓW

WYRYS ZE STUDIUM UWARUNKWAŃ I KIERUNKÓW ZAGOSPODAROWANIA PRZESTRZENNEGO GMINY KIEŁCZYGLÓW



- GRANICA OBSZARU OBJĘTEGO PLANEM
- 1902E DROGI POWIATOWE
- OBSZAR ROZMIESZCZENIA URZĄDZEŃ WYTWARZAJĄCYCH ENERGIĘ Z ODNAWIALNYCH ŹRÓDEŁ ENERGII O MOCY ZAINSTALOWANEJ WIĘKSZEJ NIŻ 500 kW WRAZ ZE STREFĄ OCHRONNĄ ZWIĄZANĄ Z OGRANICZENIAMI W ZABUDOWIE ORAZ ZAGOSPODAROWANIU I UŻYTKOWANIU TERENU - FARMY FOTOWOLTAICZNE
- STANOWISKA ARCHEOLOGICZNE
- GRANICA STREFY OCHRONY KONSERWATORSKIEJ OBSERWACJI ARCHEOLOGICZNEJ
- GRUNTY ZDRENOWANE

POLITYKA FUNKCJONALNO-PRZESTRZENNA

Oznaczenie obszaru	Funkcja podstawowa	Funkcja towarzysząca lub uzupełniająca
	1.Tereny zabudowy zagrodowej 2.Tereny zabudowy mieszkaniowej jednorodzinnej	1.Tereny zabudowy usługowej
	1.Tereny zabudowy usługowej	1.Tereny zieleni urządzonej
	1.Tereny zabudowy produkcyjno-usługowej	1.Tereny zabudowy usługowej
	1.Tereny rolne	
	1.Tereny leśne	

