


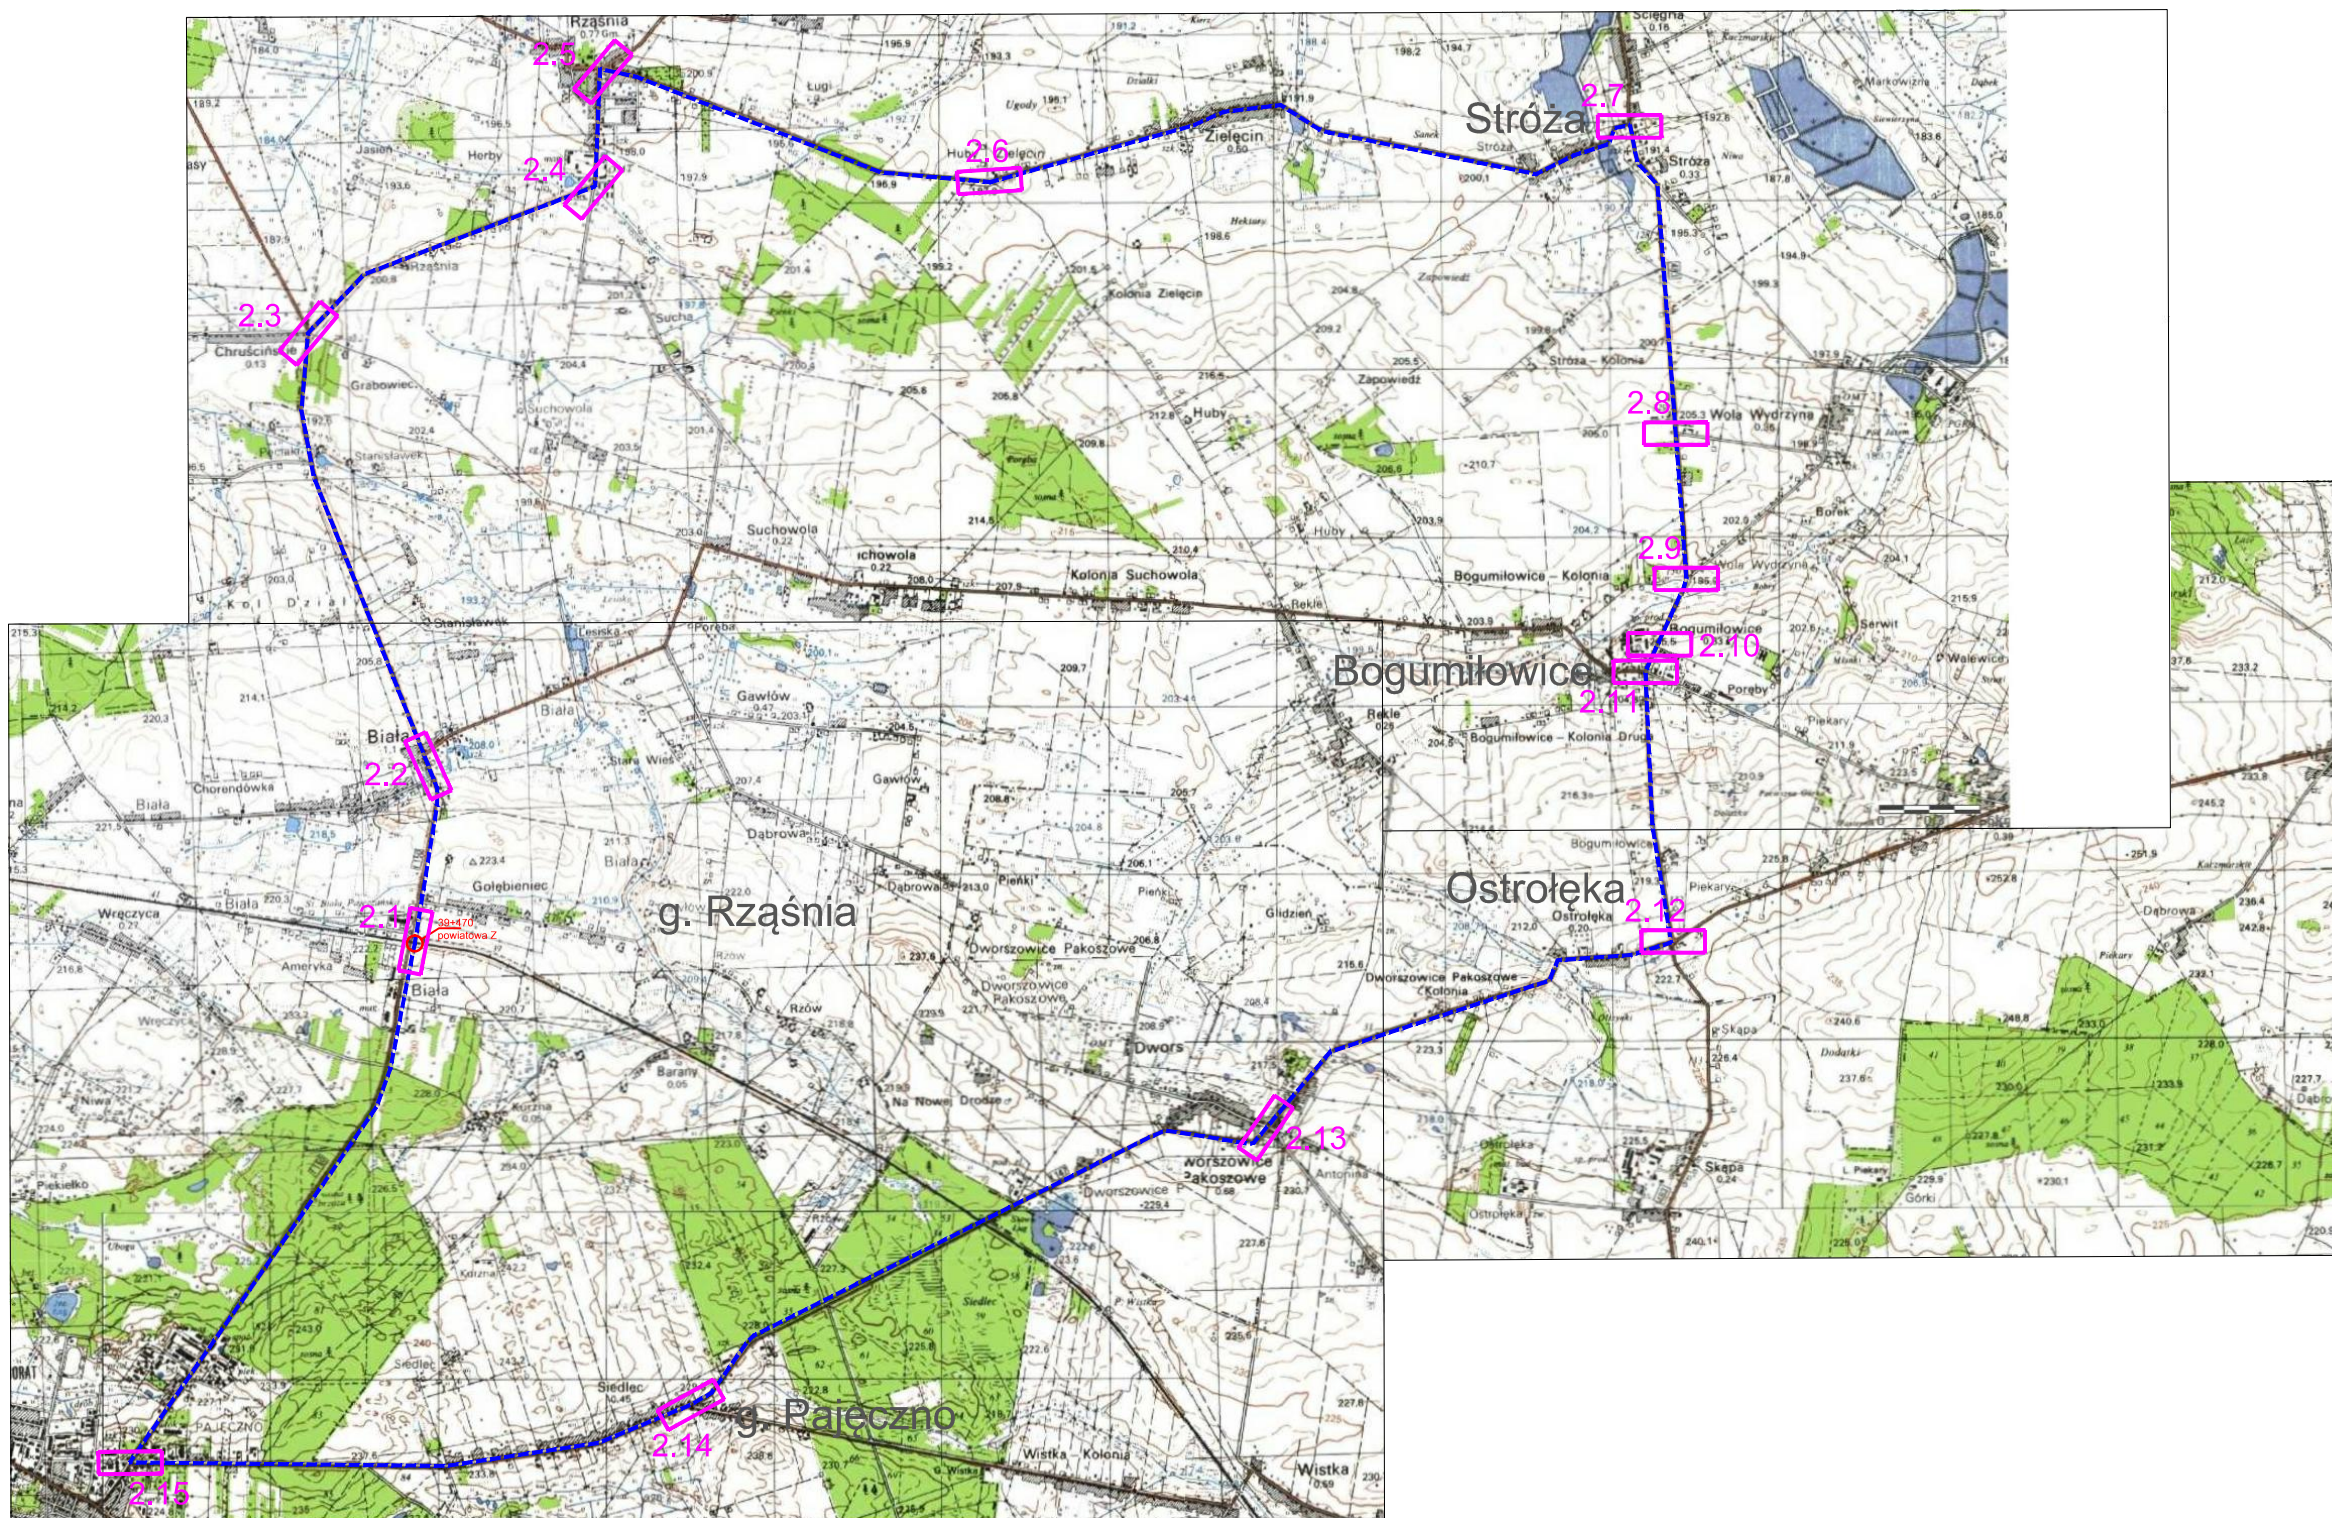

BIURO PROJEKTOWE :

PRZEDSIĘBIORSTWO PROJEKTOWO - WYKONAWCZE
I USŁUG TECHNICZNO-HANDLOWYCH

ELKOL® Sp. z o.o.

Adres: ul. RACIBORSKA 42 , 40-074 KATOWICE

Funkcja	Imię i nazwisko	Podpis	Nr. uprawnień
Projektował	mgr inż. Marcin Turczyk	<i>Turczyk</i>	SLK/2342/P00D/08

CZASOWA ORGANIZACJA RUCHU
przejazd w km 39+470 droga powiatowa

Zadanie :

„Prace na linii kolejowej nr 146
na odcinku Wyczerpy – Chorzew Siemkowice.”

skala 1:10000

Orientacja Rys. 1